

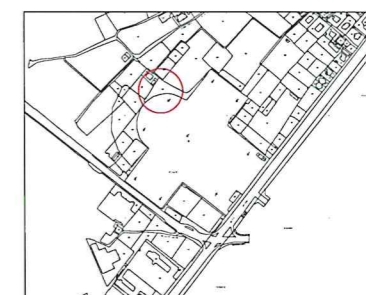


PARTICOLARI COSTRUTTIVI: OSSARI PREFABBRICATI TIPOLOGIA "A"

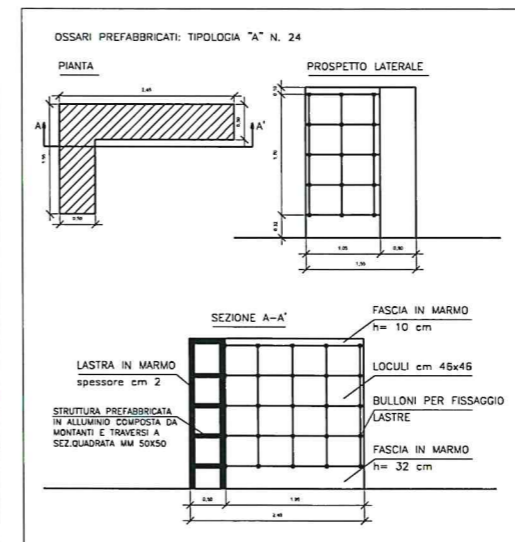


Estratto mappa catastale foglio 71

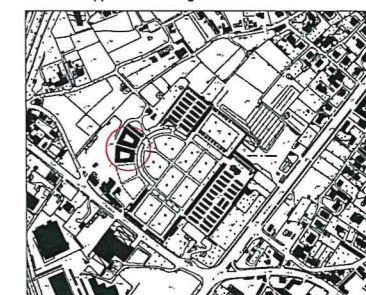

Estratto aerofotogrammetrico

PARTICOLARI COSTRUTTIVI: OSSARI PREFABBRICATI TIPOLOGIA "B"

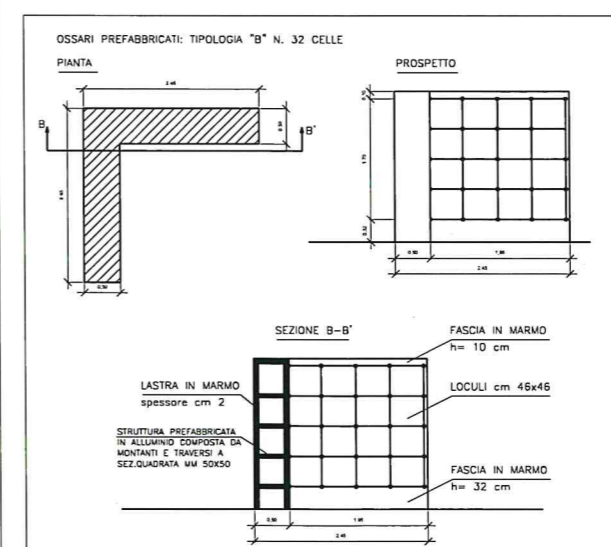

Viale Zaccagnò, 18/A
54033 Carrara (MS)
Tel. +39 0585 544374
Fax +39 0585 788274
Info@nausicaacarrara.it

COMUNE di CARRARA

TITOLO:
PROGETTO PER L'INSTALLAZIONE DI OSSARI PREFABBRICATI AMOVIBILI NEI LOCULI SITI FUORI DALLA PERIMETRAZIONE DI COMPETENZA DELLA SOPRINTENDENZA NEL CIMITERO DI TURIGLIANO

Fase progettuale: **PROGETTO DEFINITIVO**

Oggetto: **Planimetria Generale Sezioni Prospetti dei loculi Estratto di mappa Estratto di PRG**

Tavola: **1**

Scala: **1:200/1:20**

Data: **19 GENNAIO 2021**

Revisione:	0
	1
	2

Il Progettista: **Ing. Benedetto LA ROSA**

Il Progettista: **Geom. Emanuele GIOVANNELLI**

Il Committente: **Soc. Nausicaa Spa**