

**Agenzia delle Entrate**  
**CATASTO FABBRICATI**  
**Ufficio Provinciale di**  
**Massa**

Dichiarazione protocollo n. del

Comune di Carrara

Viale Xx Settembre

civ. 177

Identificativi Catastali:

Sezione:

Foglio: 71

Particella: 828

Subalterno: 41

Compilata da:  
 Menchini Matteo

Iscritto all'albo:  
 Geometri


Prov. Massa

N. 01098


planimetria

cheda n. 1

Scala 1:200

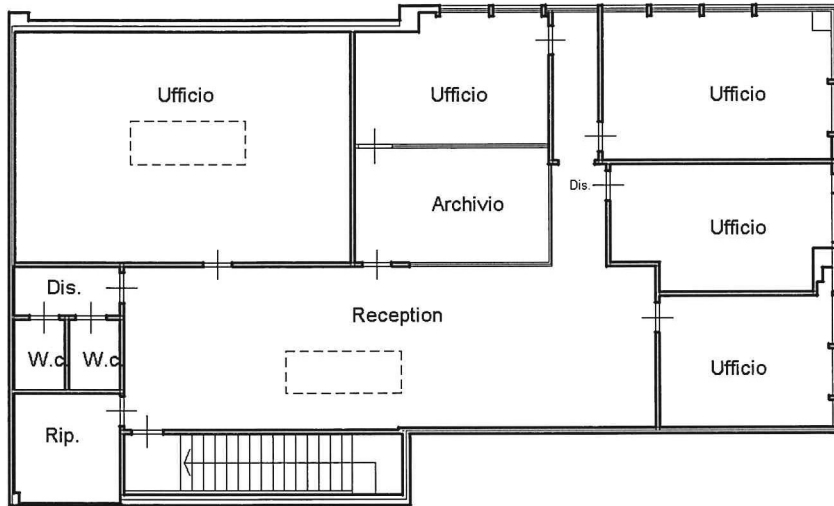

PIANO PRIMO H=2.77

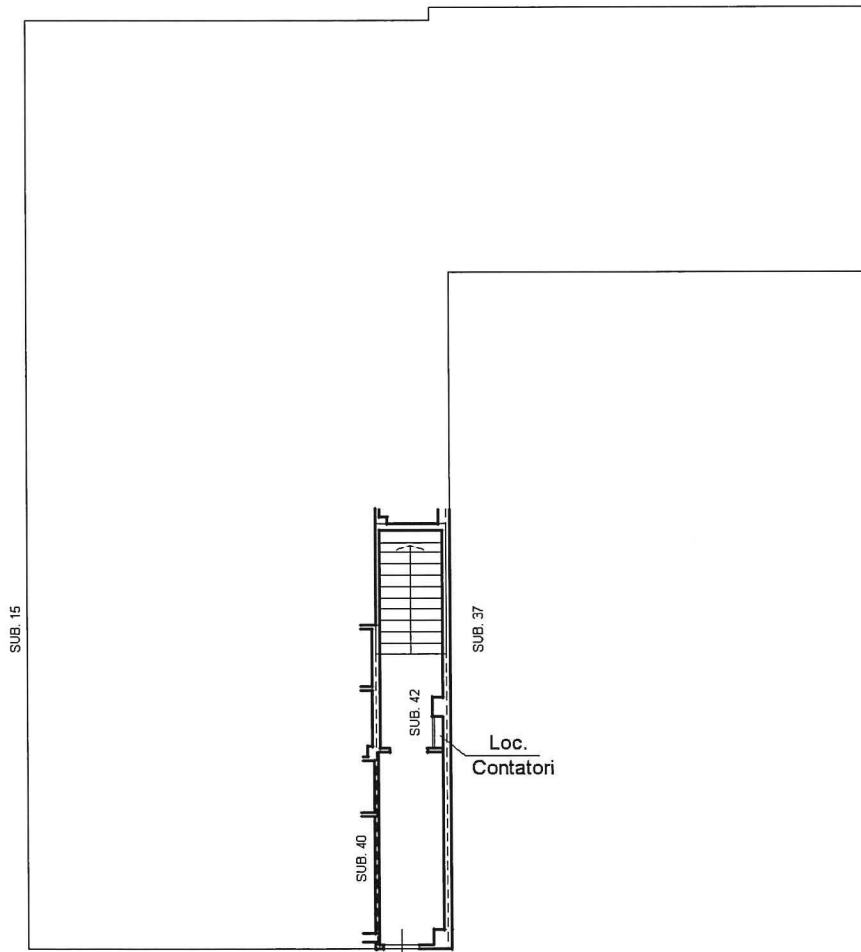

PIANO TERRA H=4.60